

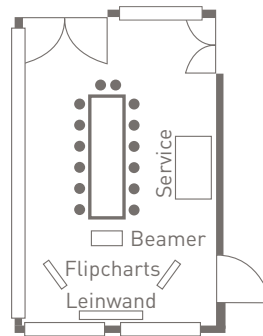


RAUMPLAN SALETTL

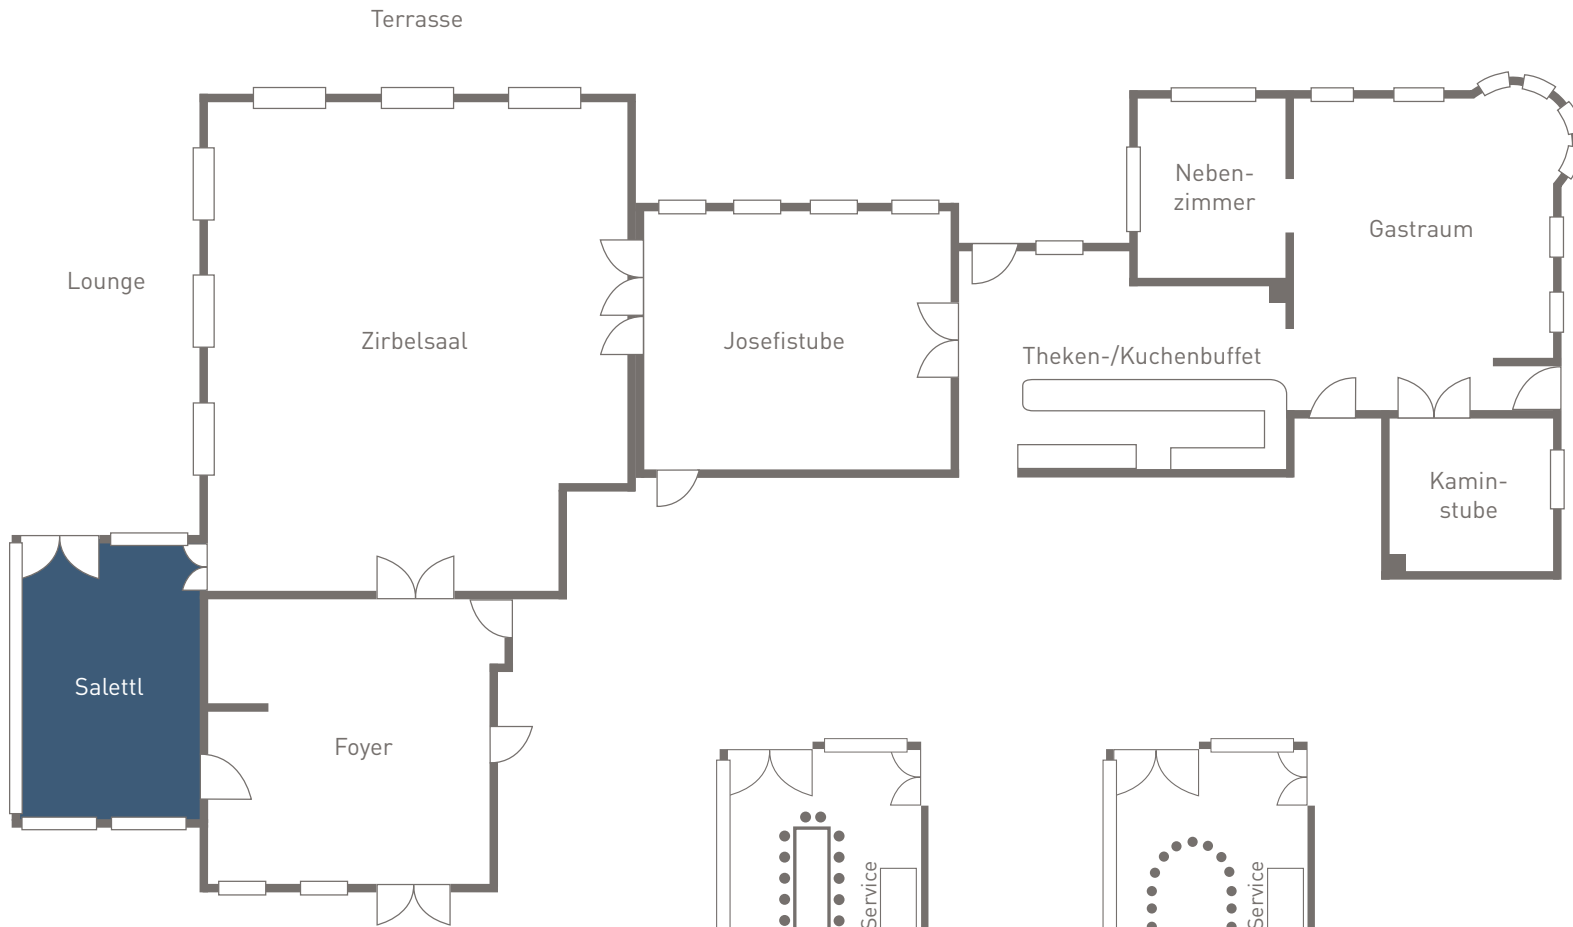

Block bis
14 Personen

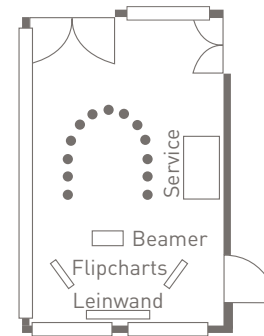

Stuhlkreis bis
13 Personen

Maximale Personenanzahl bei jeweiliger Bestuhlung, dabei entspricht jeder Punkt einer Person. Die Abbildungen sind nicht maßstabsgetreu.